

ООО «РАДИОТЕХНИК»

Типовые решения конструкции башен БТ

Экз. №__

ПРОЕКТНАЯ ДОКУМЕНТАЦИЯ

Конструкции металлические

122.00.09/03-КМ

Альбом 1

1

ВЕДОМОСТЬ РАБОЧИХ ЧЕРТЕЖЕЙ ОСНОВНОГО КОМПЛЕКТА

ЛИСТ	НАИМЕНОВАНИЕ	ПРИМЕЧАНИЕ
1-5	Общие данные	
6	Конструктивные характеристики башен БТ для I, II, III ветрового района	
7	Конструктивные характеристики башен БТ для IV, V, VI ветрового района	
8	Башни Н=12м, Н=15м, Н=21м. Сборочная схема.	
9	Башни Н=24м, Н=30м. Сборочная схема.	

Технические решения, принятые в рабочих чертежах, соответствуют требованиям экологических, санитарно-гигиенических, противопожарных и других норм, действующих на территории Российской Федерации, и обеспечивают безопасную для жизни и здоровья людей эксплуатацию объекта при соблюдении предусмотренных рабочими чертежами мероприятий

Инв.№	подл.	Итого	1	2	
-------	-------	-------	---	---	---	---	---	---	---	---	---	----	----	-----	-----	------	------	

ВЕДОМОСТЬ ССЫЛОЧНЫХ И ПРИЛАГАЕМЫХ ДОКУМЕНТОВ										2							
ОБОЗНАЧЕНИЕ				НАИМЕНОВАНИЕ				ПРИМЕЧАНИЕ (стр.)									
СНиП 3.01.01-85 СНиП 3.03.01-87 СНиП II-23-81* СНиП 12-04-2002 СНиП 21-01-97 СНиП 2.01.07-85*				<u>ССЫЛОЧНЫЕ ДОКУМЕНТЫ</u> Организация строительного производства Несущие и ограждающие конструкции Стальные конструкции Безопасность труда в строительстве Часть 2. Строительное производство Пожарная безопасность зданий и сооружений Нагрузки и воздействия <u>ПРИЛАГАЕМЫЕ ДОКУМЕНТЫ</u> Типовые решения конструкции фундаментов башни БТ				10-11									
КМ1																	
Инв. N подл. Пояр. и дата Взам. инв. N											121.00.09/03 – КМ						
											Типовые решения конструкции башни БТ						
											Конструкции металлические				Стация	Лист	Листов
															Р	2	
											Общие данные				ООО "Радиотехник"		

ВЕДОМОСТЬ ССЫЛОЧНЫХ И ПРИЛАГАЕМЫХ ДОКУМЕНТОВ										2
ОБОЗНАЧЕНИЕ				НАИМЕНОВАНИЕ				ПРИМЕЧАНИЕ (стр.)		
СНиП 3.01.01-85 СНиП 3.03.01-87 СНиП II-23-81* СНиП 12-04-2002 СНиП 21-01-97 СНиП 2.01.07-85*				<u>ССЫЛОЧНЫЕ ДОКУМЕНТЫ</u> Организация строительного производства Несущие и ограждающие конструкции Стальные конструкции Безопасность труда в строительстве Часть 2. Строительное производство Пожарная безопасность зданий и сооружений Нагрузки и воздействия <u>ПРИЛАГАЕМЫЕ ДОКУМЕНТЫ</u> Типовые решения конструкции фундаментов башни БТ				10-11		
КМ1										
				121.00.09/03 – КМ						
				Типовые решения конструкции башни БТ						
				Конструкции металлические				Стация	Лист	Листов
								Р	2	
				Общие данные				ООО "Радиотехник"		

Инв. N подл.	Пояр. и дата	Взам. инв. N

ВЕДОМОСТЬ ССЫЛОЧНЫХ И ПРИЛАГАЕМЫХ ДОКУМЕНТОВ										2
ОБОЗНАЧЕНИЕ				НАИМЕНОВАНИЕ				ПРИМЕЧАНИЕ (стр.)		
СНиП 3.01.01-85 СНиП 3.03.01-87 СНиП II-23-81* СНиП 12-04-2002 СНиП 21-01-97 СНиП 2.01.07-85*				<u>ССЫЛОЧНЫЕ ДОКУМЕНТЫ</u> Организация строительного производства Несущие и ограждающие конструкции Стальные конструкции Безопасность труда в строительстве Часть 2. Строительное производство Пожарная безопасность зданий и сооружений Нагрузки и воздействия <u>ПРИЛАГАЕМЫЕ ДОКУМЕНТЫ</u> Типовые решения конструкции фундаментов башни БТ				10-11		
КМ1										
				121.00.09/03 – КМ						
				Типовые решения конструкции башни БТ						
				Конструкции металлические				Стация	Лист	Листов
								Р	2	
				Общие данные				ООО "Радиотехник"		

Инв. N подл.	Пояр. и дата	Взам. инв. N

1. ОБЩИЕ УКАЗАНИЯ

Настоящий альбом рабочей документации разработан на установку башен БТ высотой до 30 м, предназначенных для размещения антенно-фидерного оборудования.

Основные конструктивные характеристики башни для размещения в I-VI ветровых районах приведены на листах 6, 7.

Расчетные характеристики материалов, применяемых при проектировании конструкций башни, приняты из таблиц СНиП II-23-81. Расчет башни проводился методом конечных элементов по программе «Scad», разработанной НИИАС г. Киев. Конструкция башни рассчитывалась на воздействие нагрузок от собственного веса, усилия натяжения оттяжек и ветровые воздействия с учетом пульсационной составляющей, гололедные нагрузки. Все нагрузки определялись по СНиП 2.01.07-85 «Нагрузки и воздействия».

Башня представляет собой решетчатую трехгранную пирамиду.

Башня собирается из типовых секций высотой 3,040 м и отдельных элементов. Стык поясов секций осуществляется через фланцы болтовым соединением.

Для подъема на башню предусмотрена лестница. Лестница расположена внутри ствола и совмещена с кабельростом для прокладки фидеров. Для удобства подъема на башню, обслуживания антенно- фидерного оборудования на башне предусмотрены люки.

Башня заземляется к проектируемому контуру молниезащиты в соответствии с СО 153-34.21.122-2003.

Для изготовления башни приняты следующие материалы:

1. Трубы стальные бесшовные горячедеформированные из стали марки 20 и ВСт3сп5 (спокойной) для диаметров 40, 76 и 108 мм по ГОСТ 8732-78.
2. Уголки стальные горячекатаные равнополочные из стали С245, поставляемые по сортаменту ГОСТ 8509-93;
3. Швеллеры стальные горячекатаные из стали С245, поставляемые по сортаменту ГОСТ 8240-89;
4. Лист толщиной до 14 мм из стали С255 и С245, поставляемые по сортаменту ГОСТ 19903-74;
5. Сталь горячекатаная круглая из стали С245, поставляемые по сортаменту ГОСТ 2590-88;
6. Материалы для сварки выбираются в соответствии с табл. 56 СНиП II-23-81*.
7. Метизы поставляются с кадмиевым или цинковым гальваническим покрытием ГОСТ Р 51163-98 с толщиной металлизационного покрытия по 12 классу (12мкм).

Инв.№	подл.	Пор. и дата	Взам. инв. №	121.00.09/03–КМ					
				Типовые решения конструкции башни БТ					
				Конструкции металлические			Стадия	Лист	Листов
							Р	3	
Инв.№	подл.	Пор. и дата	Взам. инв. №	Общие данные			ООО "Радиотехник"		

2.1 До начала строительства должны быть выполнены работы по подготовке строительной площадки, включая проведение общей организационно-технической подготовки к производству строительно-монтажных работ.

2.2 Предварительно должен быть проведен отвод в натуре участка строительства, с соответствующими согласованиями с фондодержателем и эксплуатирующими службами, подрядная организация обеспечена проектно-сметной документацией, технические средства и производственный персонал перебазированы к месту работы и обеспечены временным коммунально-бытовым обслуживанием.

2.3 Оборудована площадка для складирования конструкций, а также проведены другие мероприятия, предусмотренные действующими нормами и правилами.

2.4 Конструкция башни собирается на площадке из отправочных марок. После установки башни проводится проверка вертикальности установки, отклонение ствола башни от проектного не должно превышать 0.001Н.

3.1 Работы должны проводиться с соблюдением требований СНиП 12-04-2002 «Безопасность труда в строительстве. Часть 2. Строительное производство», СНиП 12-03-2001 «Безопасность труда в строительстве. Часть 1. Общестроительные работы», при проведении сварочных работ требований ГОСТ 12.1.013-78.

3.2 Ответственным за правильную организацию и безопасное проведение работ является руководитель этих работ.

3.3 Сварка элементов конструкции должна проводиться на специально оборудованных местах с соблюдением правил пожарной безопасности.

[illegible]

Башня БТ для I-го ветрового района							
Вид башни	Максимальная нагрузка		Длина грани башни в основании, м	Масса конструкции, кг	Тип фундамента		
	Максимальная приведенная площадь оборудования, размещаемого на вершине, м²	Максимальный вес оборудования, размещаемого на вершине, кг			Сборный железобетонный м³	Монолитный железобетонный м³	Свайный кот-во свай/ м³
БТ I-12м	10,00	750,00	2,0	1420,00	6,00	6,00	6/ 5,24
БТ I-15м	10,00	750,00	2,4	1600,00	6,00	6,00	6/ 5,24
БТ I-21м	10,00	750,00	2,8	2380,00	8,00	8,00	6/ 5,24
БТ I-24м	10,00	750,00	3,2	2860,00	10,00	10,00	9/ 6,86
БТ I-30м	10,00	750,00	4,0	3980,00	10,00	10,00	9/ 6,86
Башня БТ для II-го ветрового района							
Вид башни	Максимальная нагрузка		Длина грани башни в основании, м	Масса конструкции, кг	Тип фундамента		
	Максимальная приведенная площадь оборудования, размещаемого на вершине, м²	Максимальный вес оборудования, размещаемого на вершине, кг			Сборный железобетонный м³	Монолитный железобетонный м³	Свайный кот-во свай/ м³
БТ II-12м	10,00	750,00	2,0	1420,00	6,00	6,00	6/ 5,24
БТ II-15м	10,00	750,00	2,4	1600,00	6,00	6,00	6/ 5,24
БТ II-21м	10,00	750,00	2,8	2380,00	8,00	8,00	6/ 5,24
БТ II-24м	10,00	750,00	3,2	2860,00	10,00	10,00	9/ 6,86
БТ II-30м	10,00	750,00	4,0	3980,00	10,00	10,00	9/ 6,86
Башня БТ для III-го ветрового района							
Вид башни	Максимальная нагрузка		Длина грани башни в основании, м	Масса конструкции, кг	Тип фундамента		
	Максимальная приведенная площадь оборудования, размещаемого на вершине, м²	Максимальный вес оборудования, размещаемого на вершине, кг			Сборный железобетонный м³	Монолитный железобетонный м³	Свайный кот-во свай/ м³
БТ III-12м	10,00	750,00	2,0	1420,00	6,00	6,00	6/ 5,24
БТ III-15м	10,00	750,00	2,4	1600,00	6,00	6,00	6/ 5,24
БТ III-21м	10,00	750,00	2,8	2380,00	8,00	8,00	6/ 5,24
БТ III-24м	8,00	600,00	3,2	2860,00	10,00	10,00	9/ 6,86
БТ III-30м	8,00	600,00	4,0	3980,00	10,00	10,00	9/ 6,86

Инв.№ подл.	Взам. инв. №
Подп. и дата	

						121.00.09/03–КМ				
						Типовые решения конструкции башни БТ				
						Конструкции металлические		Стация	Лист	Листов
								Р	6	
						Конструктивные характеристики башен БТ для I,II,III ветрового района		000 "Радиотехник"		


Башня БТ для IV-го ветрового района							
Вид башни	Максимальная нагрузка		Длина грани башни в основании, м	Масса конструкции, кг	Тип фундамента		
	Максимальная приведенная площадь обрешетки, размещаемого на вершине, м²	Максимальный вес обрешетки, размещаемого на вершине, кг			Сборный железобетонный, м³	Монолитный железобетонный, м³	Свайный, кол-во свай/м
БТ Н12м	10,00	750,00	2,0	1420,00	6,00	6,00	6/ 5,24
БТ Н15м	10,00	750,00	2,4	1600,00	6,00	6,00	6/ 5,24
БТ Н21м	8,00	600,00	2,8	2380,00	8,00	8,00	6/ 5,24
БТ Н24м	6,00	500,00	3,2	2860,00	10,00	10,00	9/ 6,86
БТ Н30м	5,00	450,00	4,0	3980,00	10,00	10,00	9/ 6,86

Вид башни	Максимальная нагрузка		Длина грани башни, в основании, м	Масса конструкции, кг	Тип фундамента		
	Максимальная приведенная площадь обмуровки, размещаемого на вершине, м²	Максимальный вес обмуровки, размещаемого на вершине, кг			Оборный железобетонный, м³	Монолитный железобетонный, м³	Свайный, коп-во свай, м
БТ Н-12м	8,00	600,00	2,0	1420,00	6,00	6,00	6/ 5,24
БТ Н-15м	6,00	500,00	2,4	1600,00	6,00	6,00	6/ 5,24
БТ Н-21м	5,00	450,00	2,8	2380,00	8,00	8,00	6/ 5,24
БТ Н-24м	4,00	350,00	3,2	2860,00	10,00	10,00	9/ 6,86
БТ Н-30м	3,00	250,00	4,0	3980,00	10,00	10,00	9/ 6,86

Вид башни	Максимальная нагрузка		Длина грани башни в основании, м	Масса конструкции, кг	Тип фундамента		
	Максимальная приведенная площадь обмуровки, размещаемого на вершине, м²	Максимальный вес обмуровки, размещаемого на вершине, кг			Сборный железобетонный м³	Монолитный железобетонный м³	Свайный кот-во свай/м
БТ Н-12м	6,00	500,00	2,4	1600,00	6,00	6,00	6/ 5,24
БТ Н-15м	5,00	450,00	2,8	2380,00	6,00	6,00	6/ 5,24
БТ Н-21м	4,00	360,00	3,2	2860,00	8,00	8,00	6/ 5,24
БТ Н-24м	3,00	250,00	4,0	3980,00	10,00	10,00	9/ 6,86

Инв.№ подл.	Подп. и дата	Взам. инв. №

						121.00.09/03–КМ		
						Типовые решения конструкции башни БТ		
						Конструкции металлические	Стадия Р	Лист 7
						Конструктивные характеристики башен БТ для IV,V, VI ветрового района	ООО "Радиотехник"	

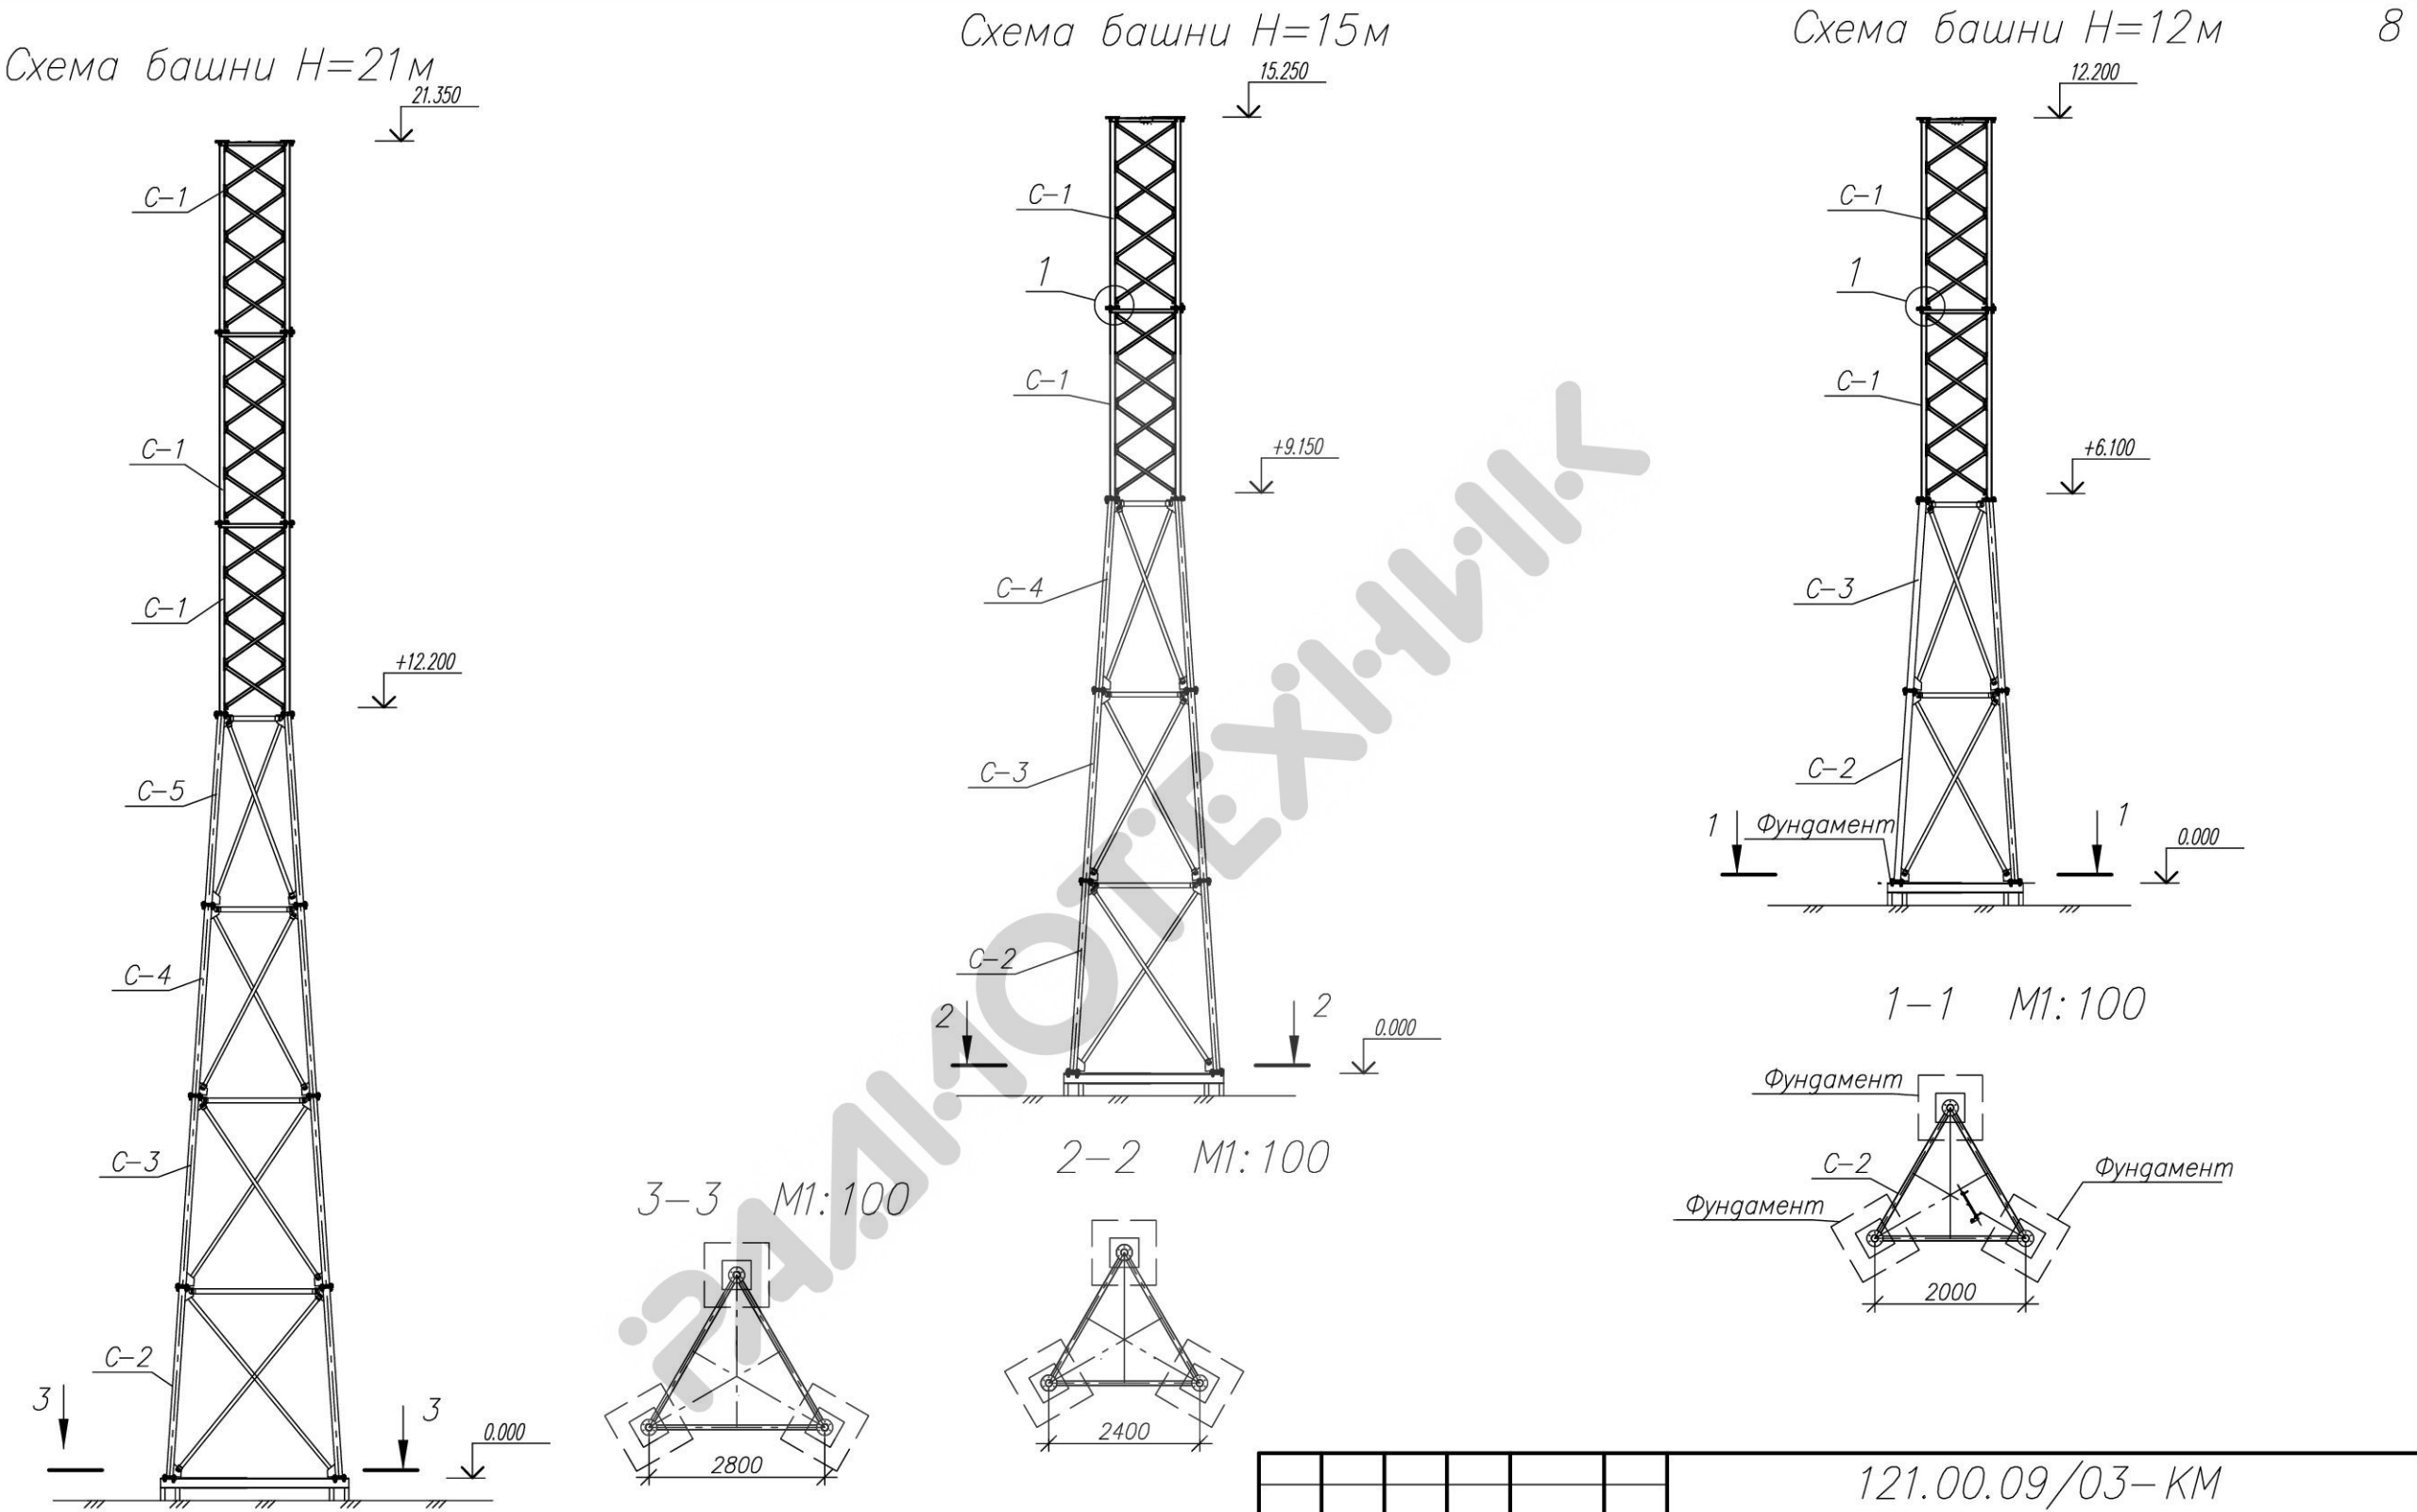


1. За нулевую отметку принят уровень верха фундамента.
2. Монтаж башни производить в соответствии с СНиП 3.03.01-87 "Несущие и ограждающие конструкции" и СНиП 12-04-2002 "Безопасность труда в строительстве".

							121.00.09/03-КМ
							Типовые решения конструкции башни БТ
							Конструкции металлические
							Башни H=12м, H=15м, H=21м. Сборочная схема.

Стация	Лист	Листов
Р	8	
000 "Радиотехник"		

Схема башни Н=24м

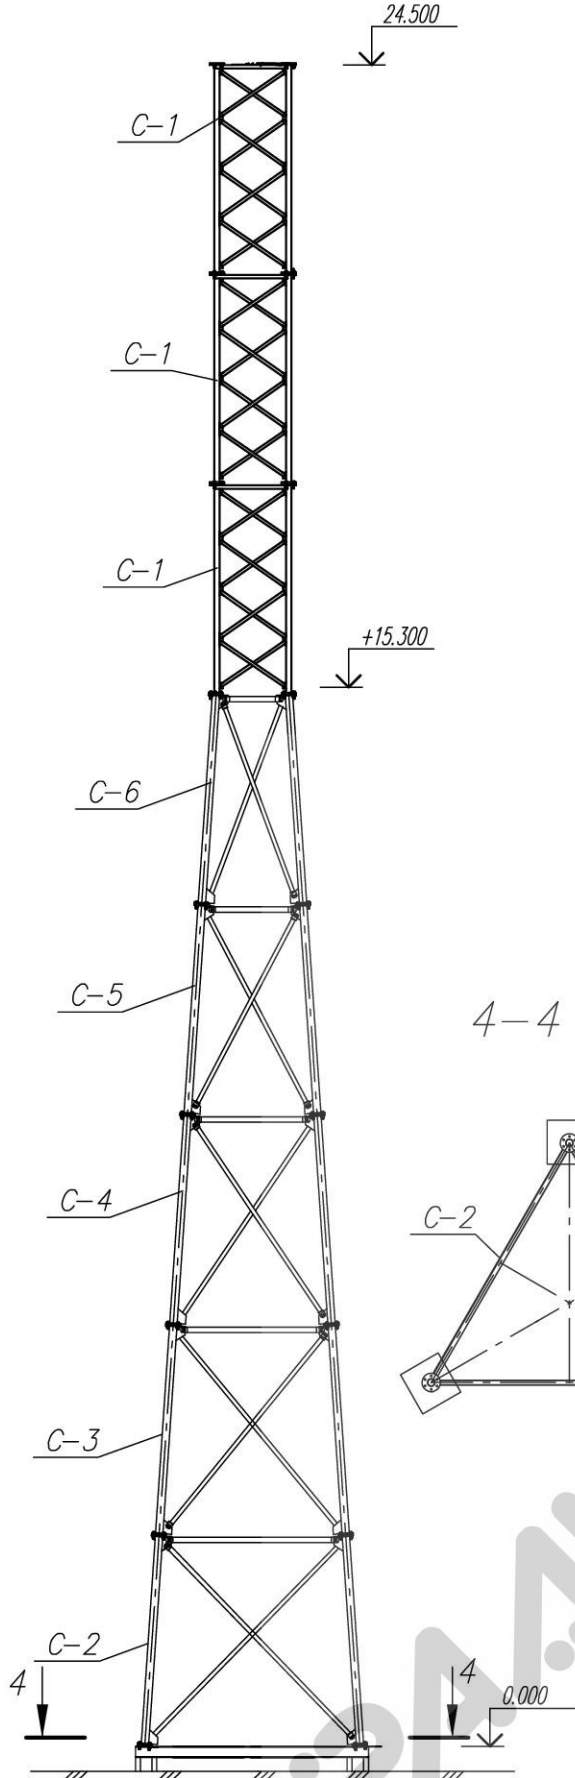

4-4 М1:50



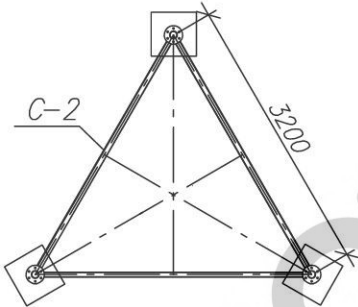


Схема башни Н=30м

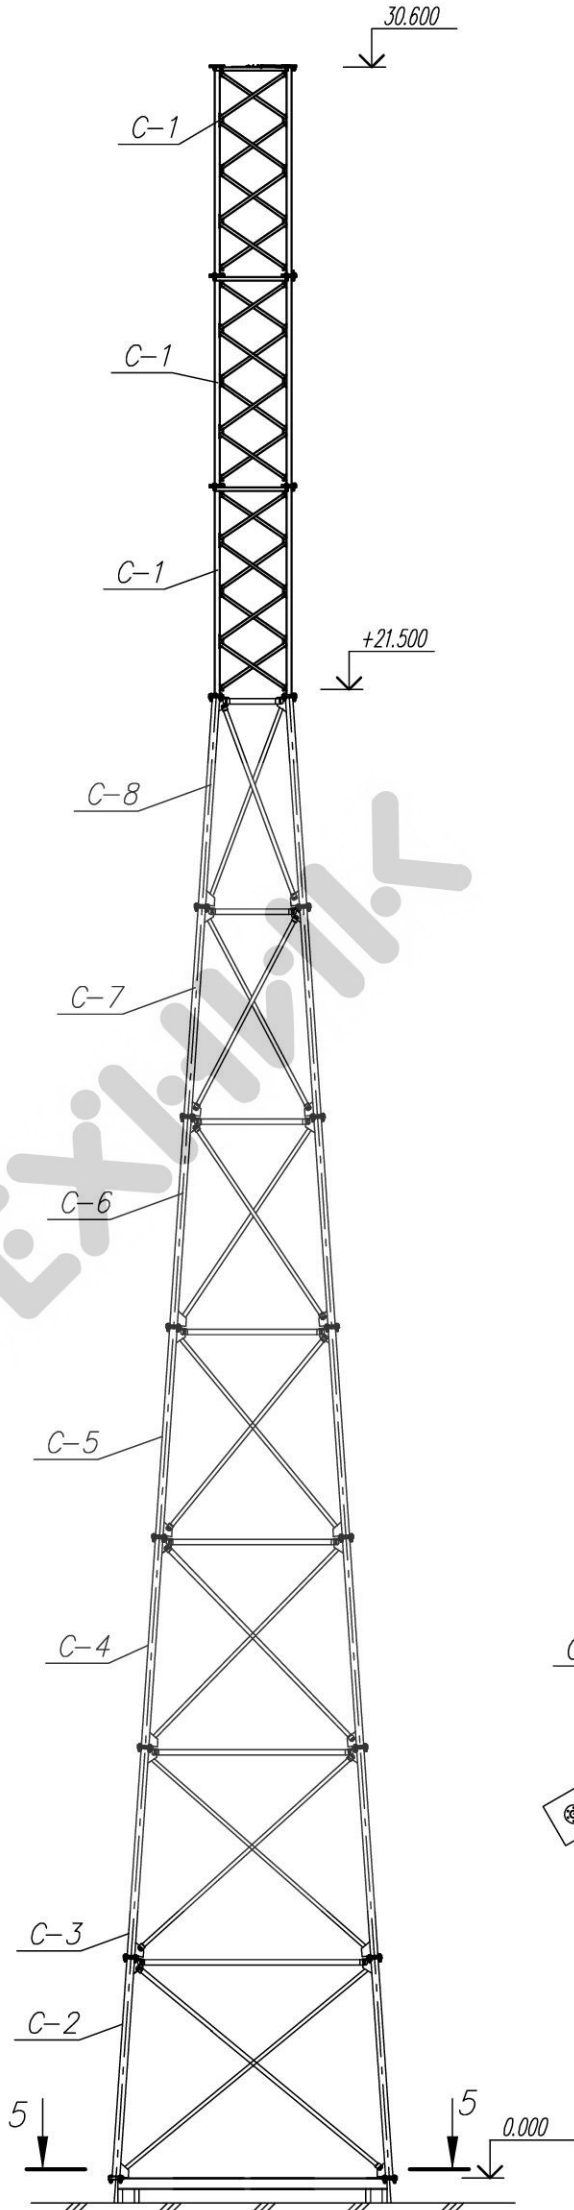

5-5 М1:50

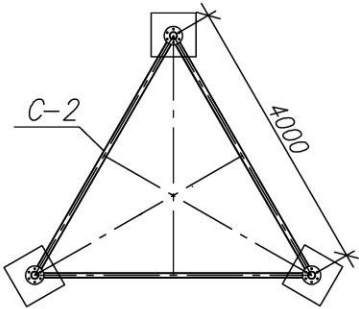

1. За нулевую отметку принят уровень верха фундамента.
2. Монтаж башни производить в соответствии с СНиП 3.03.01-87 "Несущие и ограждающие конструкции" и СНиП 12-04-2002 "Безопасность труда в строительстве".

121.00.09/03-КМ

Типовые решения конструкции башни БТ

Конструкции металлические


Стадия Лист Листов
Р 9

Башни Н=24м, Н=30м.
Сборочная схема.

ООО "Радиотехник"

Инв.№	подл.	Подп. и дата	Взам. инв. №

Сборный вариант фундамента башни.

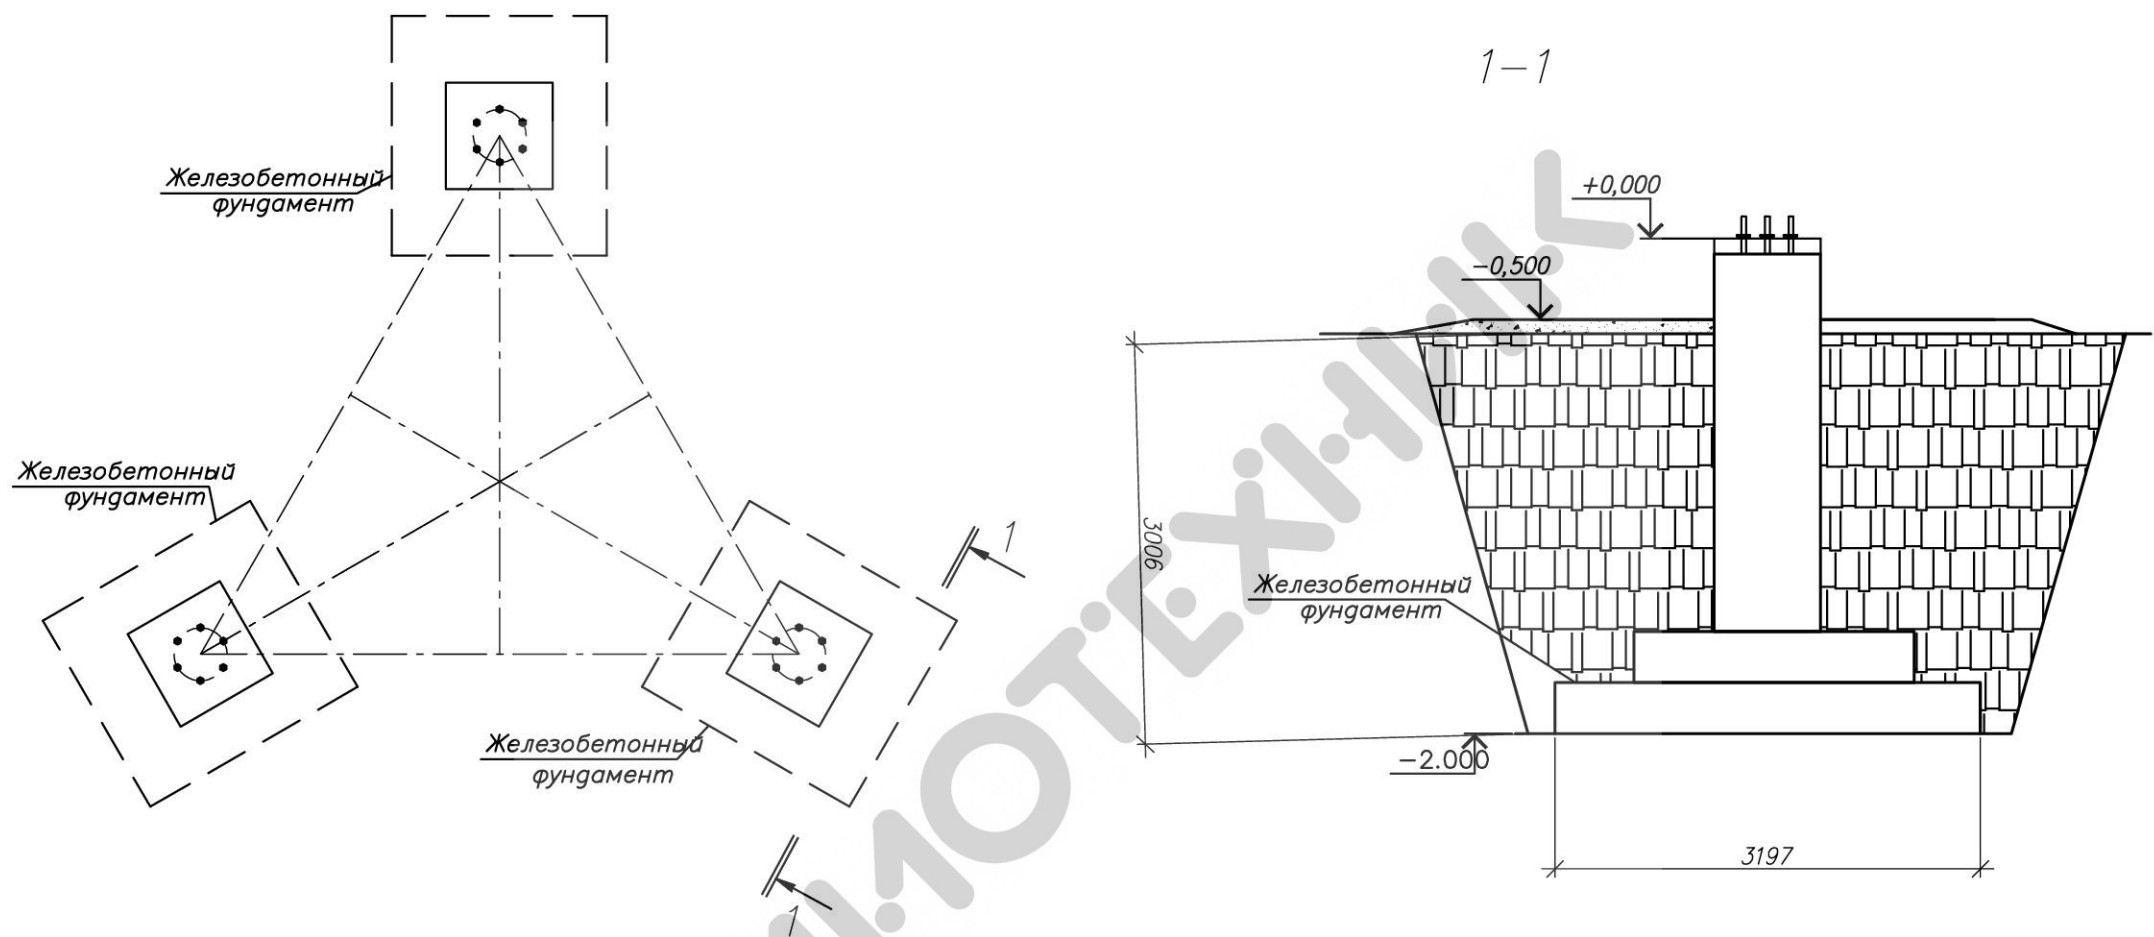


1. За условную отметку 0.000 принята отметка верха фундамента.
2. При производстве работ по монтажу фундаментов не допускать замачивание и промораживание грунтов основания
3. Боковые поверхности фундаментов, соприкасающихся с грунтом окрасить битумом марки БН70/30 (ГОСТ6617-76) за 2 раза без грунтовки.

Инв. N	подд.	Подр. и дата	Взам. инв. N

							121.00.09/03-1KM			
							Типовые решения конструкции фундаментов башни БТ	Стадия	Масса	Масштаб
								P		
								Лист 1	Листов 2	
							Сборный вариант фундамента башни.	000 "Радиотехник"		

Свайный вариант фундамента башни.

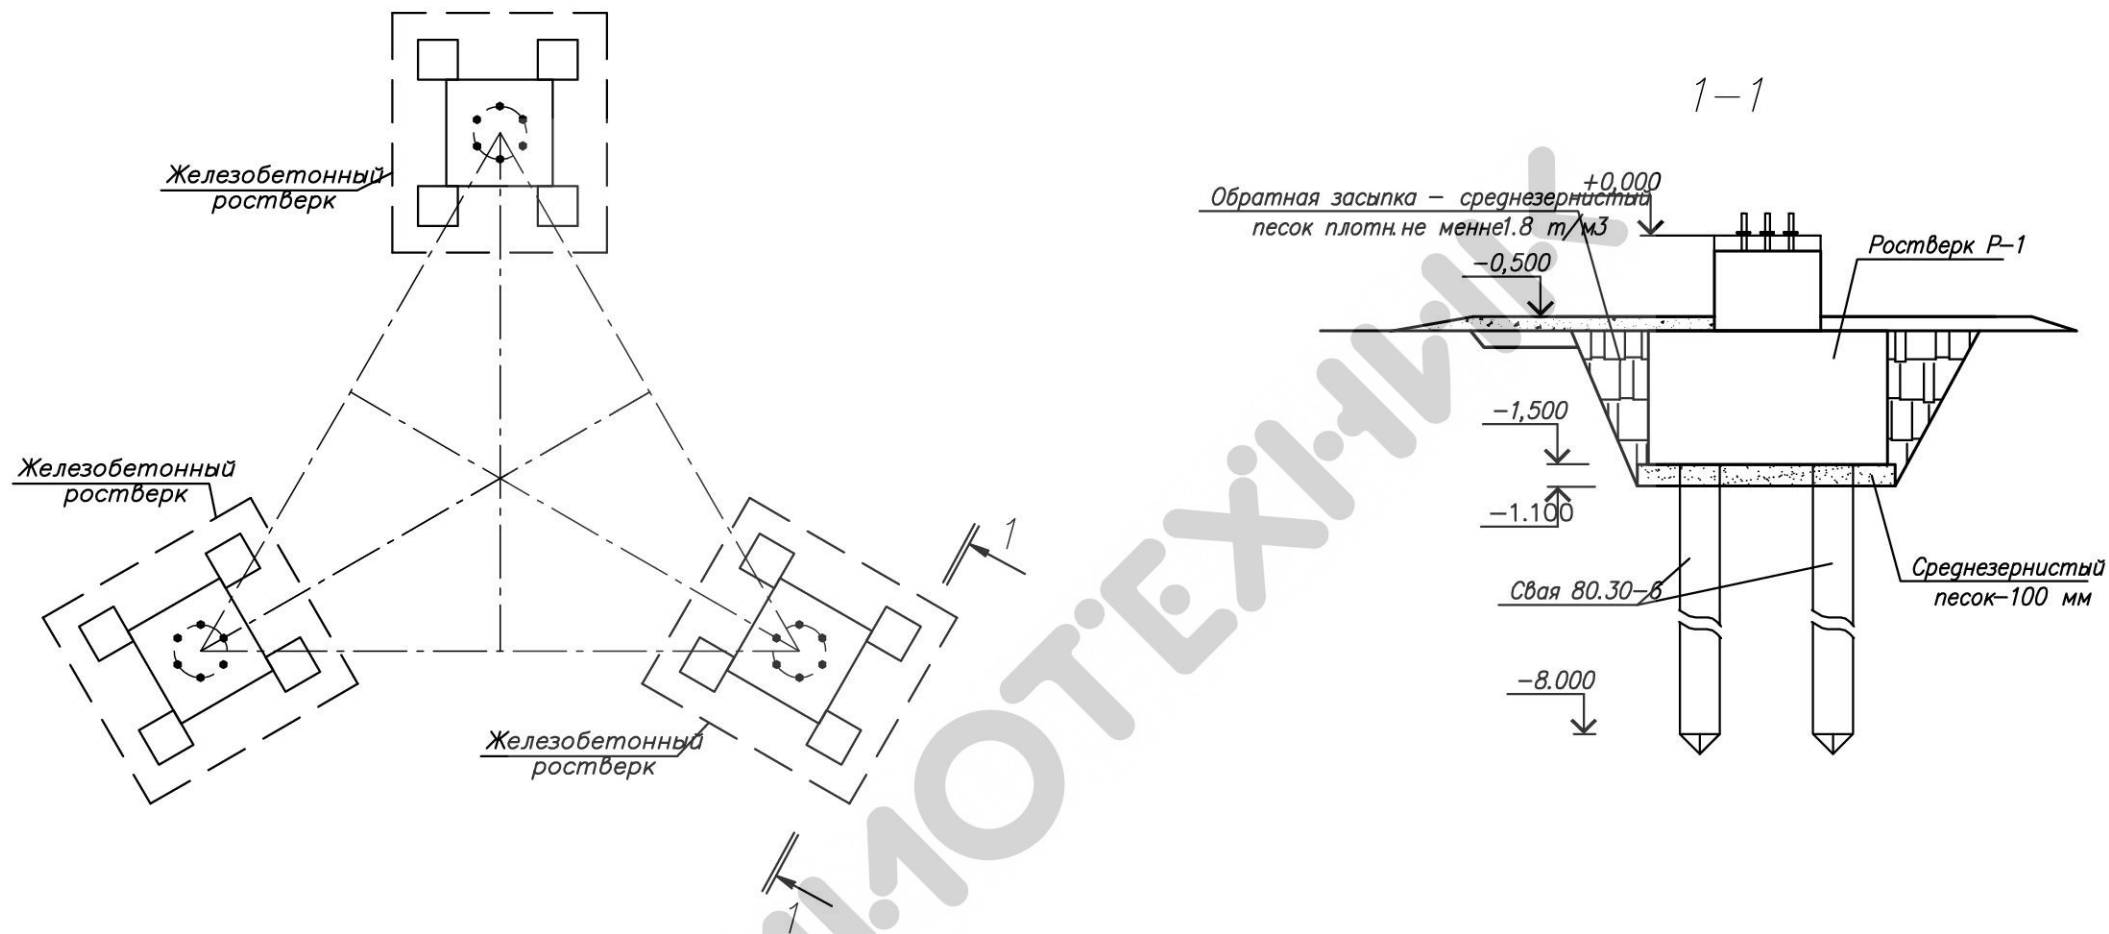

1. За условную отметку 0.000 принята отметка верха фундамента.
2. При производстве работ по монтажу фундаментов не допускать замачивание и промораживание грунтов основания
3. Боковые поверхности фундаментов, соприкасающихся с грунтом окрасить битумом марки БН70/30 (ГОСТ6617-76) за 2 раза без грунтовки.

121.00.09/03-1KM

Типовые решения конструкции
фундаментов башни БТ

Свайный вариант фундамента башни.

Стадия Масса Масштаб

Р

Лист 2 Листов 2

000 "Радиотехник"